

VYSVETLIVKY



	STAV	NÁVRH
HRANICA ZASTAVANÉHO ÚZEMIA K 1.1.1990		
PLOCHY BÝVANIA V RODINNÝCH DOMOCH - STAV / NÁVRH*		
PLOCHY BÝVANIA V BYKOVÝCH DOMOCH - STAV / NÁVRH*		
PLOCHY OBČANSKEHO VYBAVENIA		
PLOCHY ŠPORTU A REKREÁCIE - STAV / NÁVRH*		
PLOCHY POĽNOHOSPODARSKÝCH AREÁLOV SO ŽIVOCÍŠNOU VÝROBOU		
PLOCHY PRŮMYSLU, SKLADOV A TECHNICKÉHO VYBAVENIA - STAV / NÁVRH*		
PLOCHY VEREJNEJ A VYHRADENEJ ZELENÉ - STAV / NÁVRH*		
LINOVÁ ZELEŇ - STAV / NÁVRH		
VODNÉ PLOCHY A TOKY		
POLNOHOSPODÁRSKA PEDA		
RENTALIZÁCIA SKLADOV A DEKASTOVANÝCH PLOCH		
DOPRAVNÉ PLOCHY A KOMUNIKÁCIE - STAV / NÁVRH		
ZASTÁVKA SAD		
PARKOVSKÁ		
GARÁŽE		
ODPORÚČANA ZASTAVBA VOLNÝCH PRIELUK		
PLOCHY PRE ROZVOJOVÉ ZÁMERY		
ČÍSLO ROZVOJOVÉHO ZÁMERU	3	3
VONKAJŠIE VEDENIE VN 22 kv (NÁVRH NA ZRUŠENIE), TRAFOSMICA		
VYSOKOTLAKÝ PLYNOVOD, REGULAČNÁ STANICA		
VODNÝ ZDROJ / ČISTARENÍ ODPADNÝCH VOD		
POTRUBIA ZÁMLAHOVÉHO SYSTÉMU		
HYGIENICKE OCHRANNE PASMA A OCHRANNE PASMA KOMUNIKÁCIÍ*		
ZACHOVANIE OBJEKTŮ HISTORICKÉHO VÝZNAMU		
NÁVRH, REKONŠTRUKCIA AL. PRESTAVBA OBJEKTŮ		

ZaD č. 1/2014

HRANICA ZASTAVANÉHO ÚZEMIA - návrh

PLOCHY TECHNICKÉHO VYBAVENIA - návrh (ODPADOVÉ HOSPODÁRSTVO)

VJAZD NA PLOCHU "D"

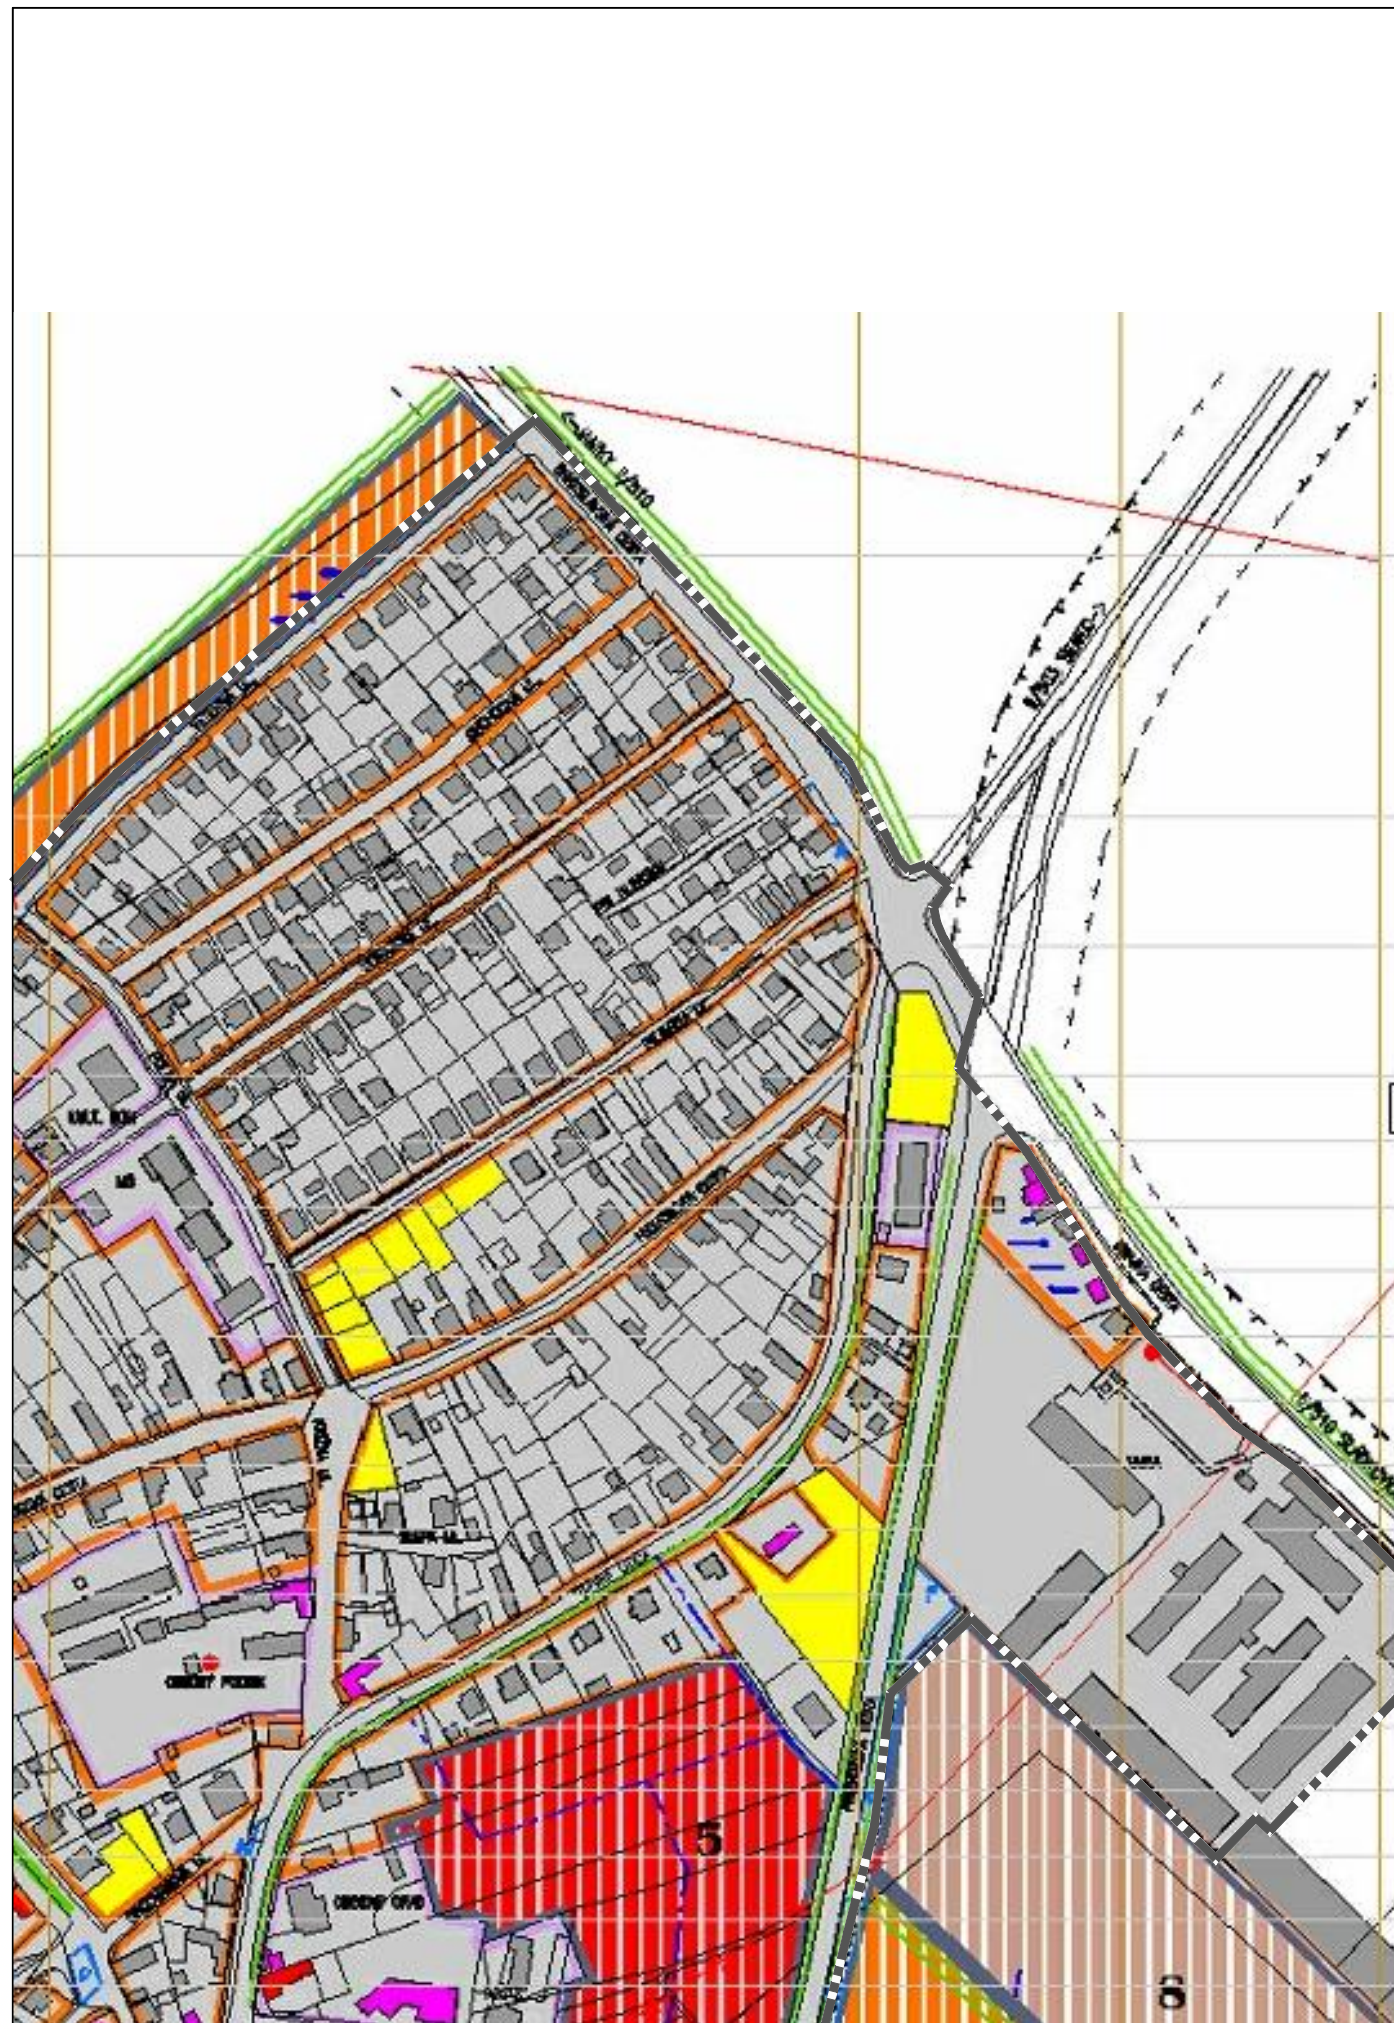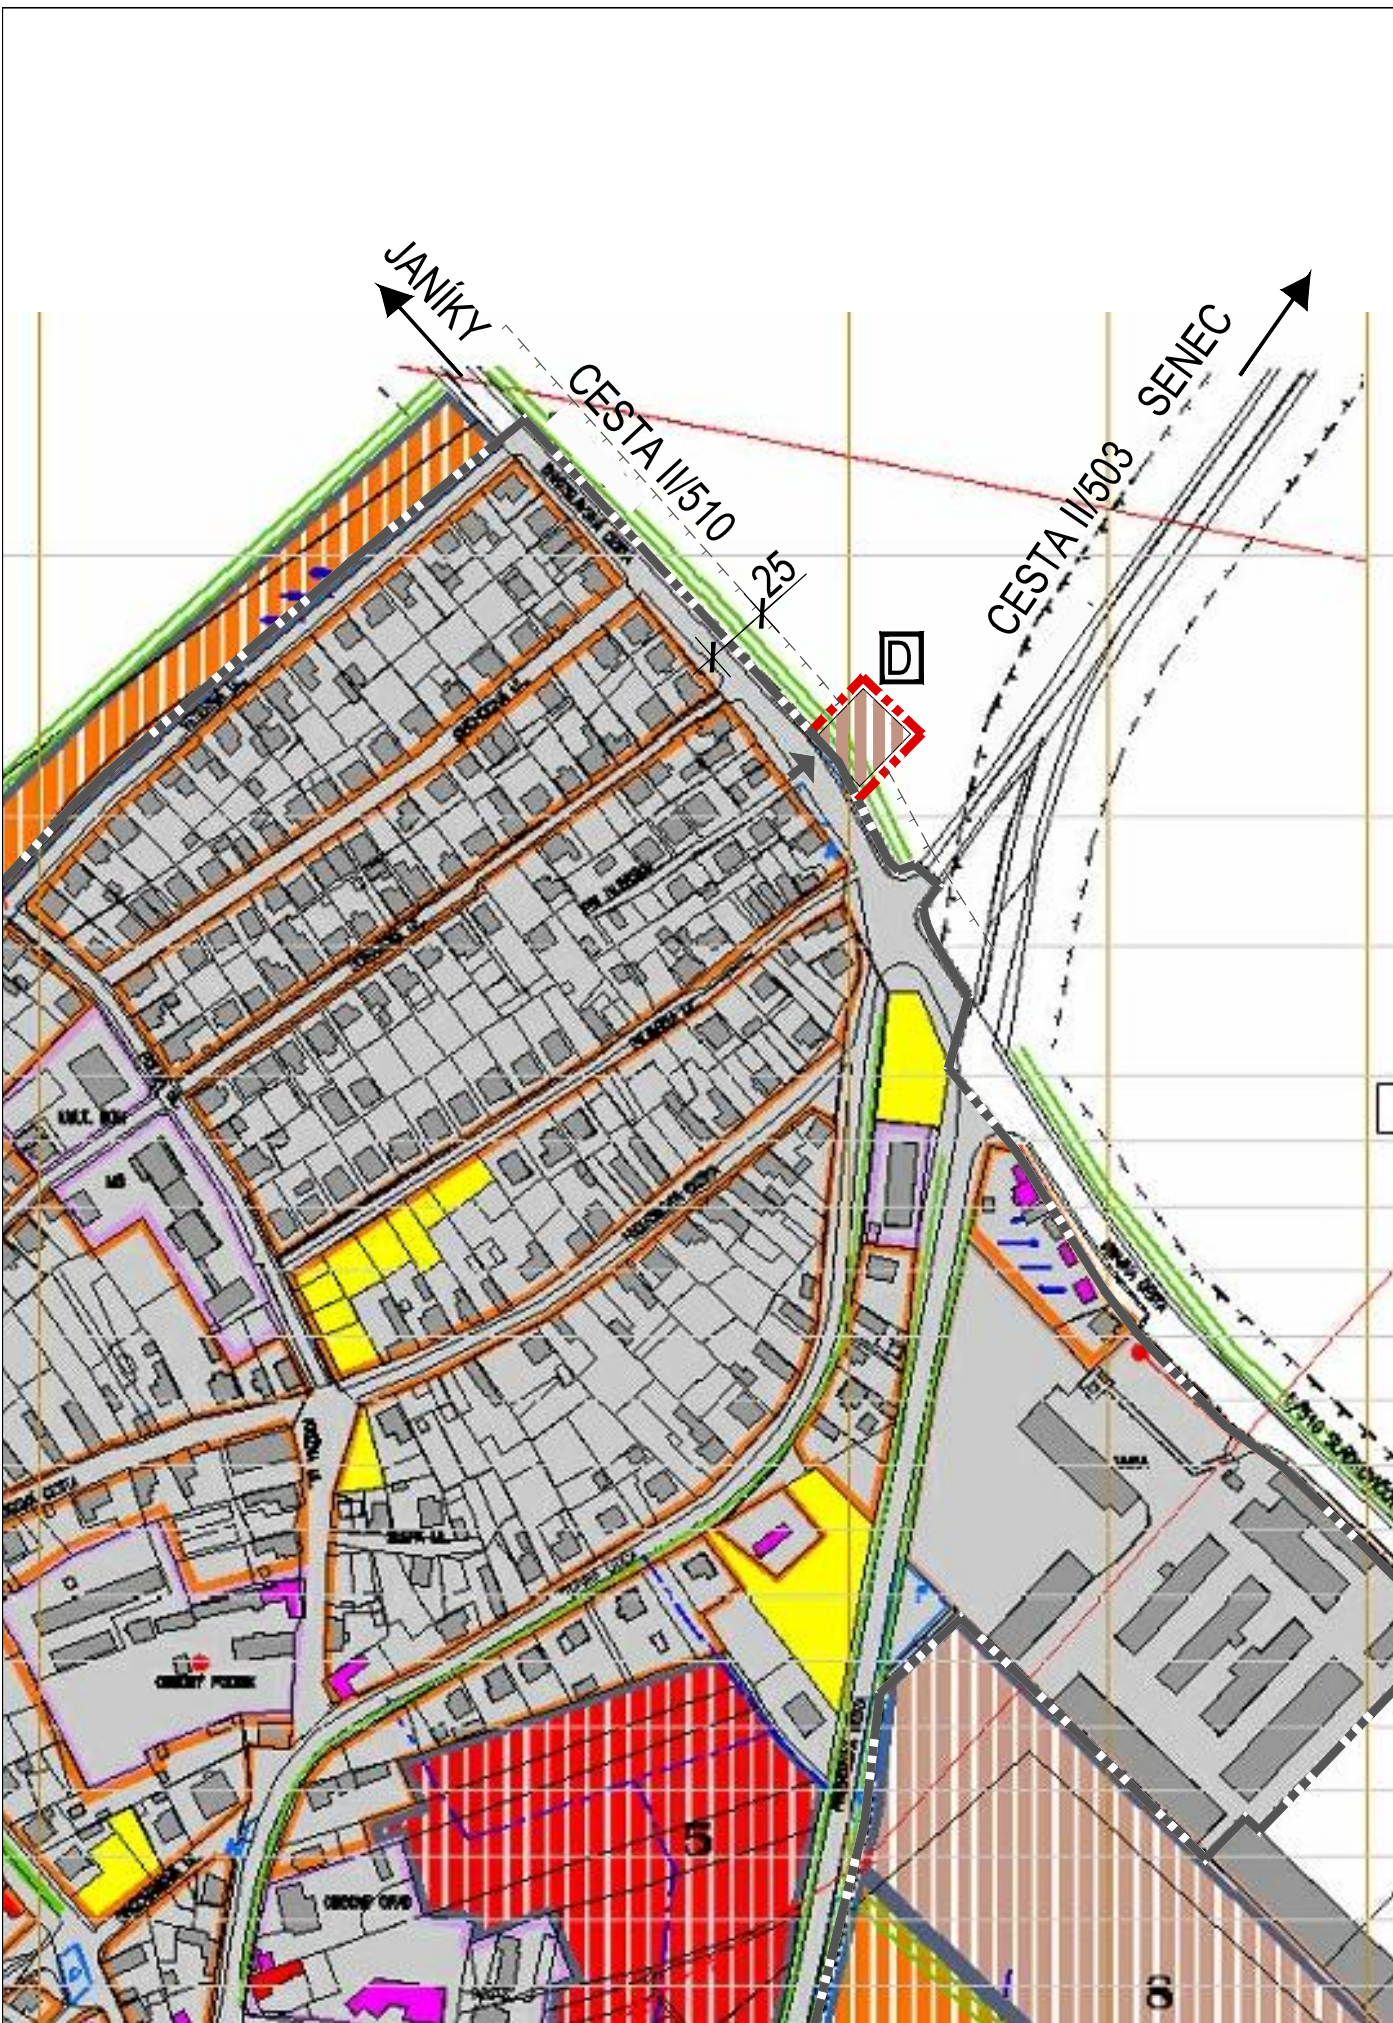

obec **ZLATÉ KLASY**
 OKRES DUNAJSKÁ STREDA, TRNAVSKÝ KRAJ

ÚZEMNÝ PLÁN - ZMENY A DOPLNKY č. 1/2014 - NÁVRH

KOMPLEXNÝ VÝKRES PRIESTOROVÉHO USPORIADANIA
 A FUNKČNÉHO VYUŽÍVANIA ÚZEMIA

2

OBSTARÁVATEĽ: OBEC ZLATÉ KLASY, starosta obce OTTÓ CSICSAY, POŠTOVÁ ULICA 550, 930 39 ZLATÉ KLASY, TEL. 0911 457 391
 ZHOTOVITEL: ING. ARCH. JANKA PRIVALINCOVÁ, AZALKOVÁ 11, 949 01 NITRA, TEL.: 0905 116 554, jprivalincova@gmail.com
 ODBORNE SPÔSOBILÁ OSOBA NA OBSTARANIE ÚPD: Bc. BEÁTA NAGYOVÁ, registračné číslo 194

MIERKA 1: 2 880
 FEBRUÁR 2014