
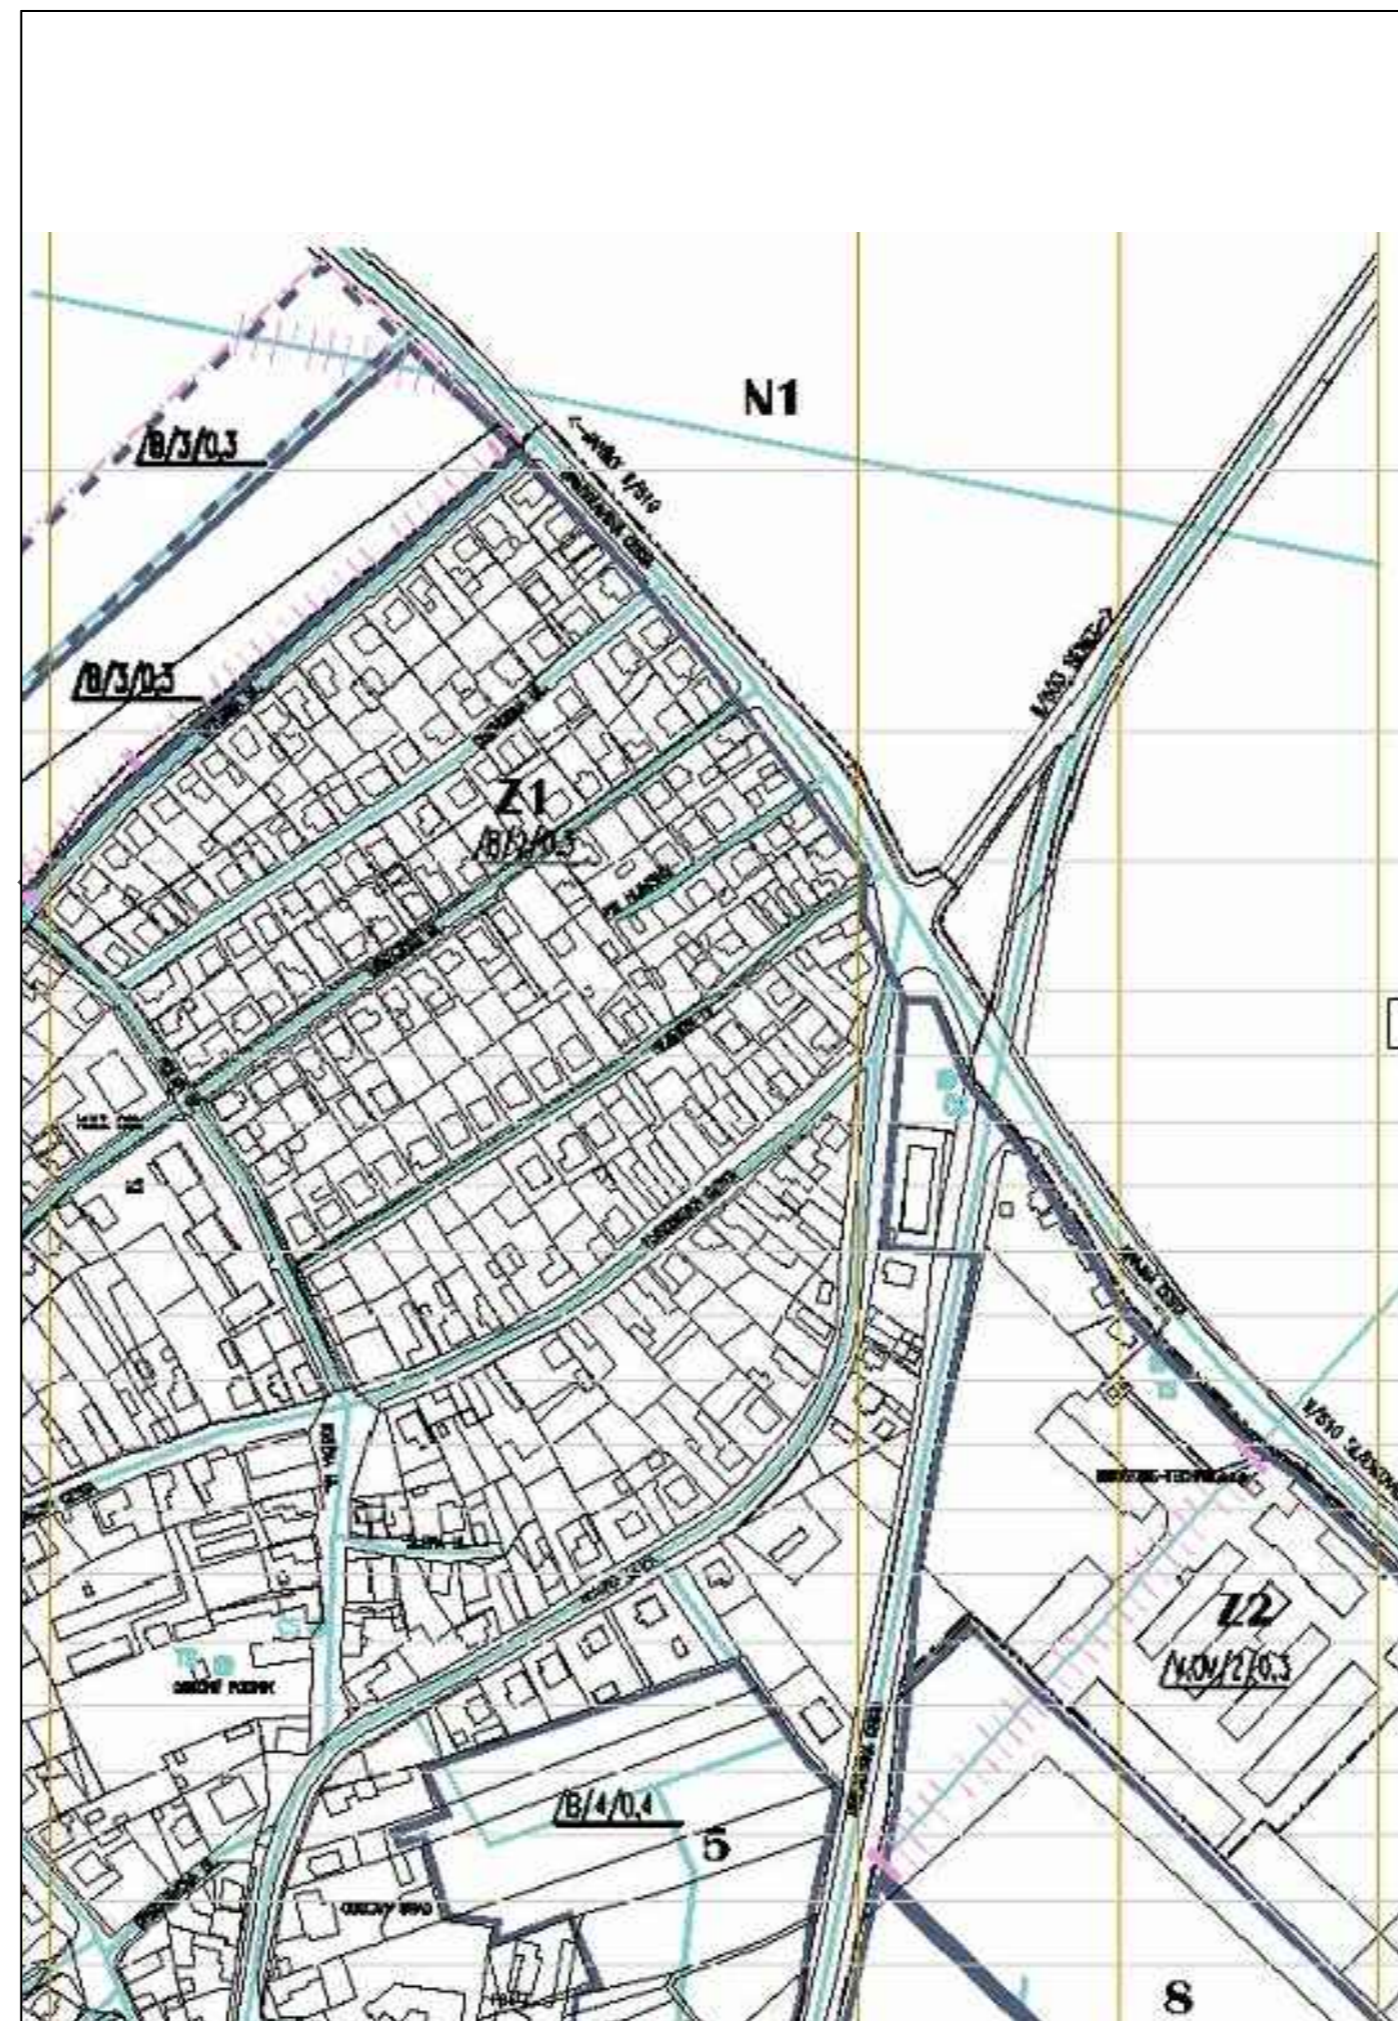


HRANICA ZASTAVANÉHO ÚZEMIA K 1.1.1990		HRANICA ZASTAVANÉHO ÚZEMIA - návrh	
NÁVRH ÚPRAVY HRANICE ZASTAVANÉHO ÚZEMIA			
HRANICE PRIESTOROVÝCH CELKOV REGULÁCIE		HRANICA PRIESTOROVÉHO CELKU REGULÁCIE - návrh	
HRANICE PRIESTOROVÝCH CELKOV REGULÁCIE - VÝHLADOVÉ ZÁMERY			
ČÍSLA NOVÝCH ROZVOJOVÝCH ZÁMEROV	<b>3</b>		
OZNAČENIE ZASTAVANÝCH CELKOV	<b>Z1</b>		
OZNAČENIE NEZASTAVANÝCH CELKOV	<b>N1</b>		
ODPORÚČANÁ PREVLAĐAJÚCA FUNKCIA*	<b>/B/</b>	OH - ODPADOVÉ HOSPODÁRSTVO	
MAXIMÁLNY POČET PODLAŽÍ	<b>/2/</b>	ODPORÚČANÁ PREVLAĐAJÚCA FUNKCIA	<b>1</b>
MAXIMÁLNY KOEFICIENT ZASTAVANOSTI	<b>/0,3</b>	MAXIMÁLNY POČET PODLAŽÍ	<b>0,1</b>
		MAXIMÁLNY KOEFICIENT ZASTAVANOSTI	
VEREJNO-PROSPEŠNÉ STAVBY - KORIDOR DOPRAVNEJ A TECHNICKEJ INFRAŠTRUKTÚRY			
VEREJNO-PROSPEŠNÉ STAVBY - POZEMNÝ KORIDOR TECHNICKEJ INFRAŠTRUKTÚRY			
VEREJNO-PROSPEŠNÉ STAVBY - ZARADENIA TECHNICKEJ INFRAŠTRUKTÚRY**			
NEZASTAVATELNÉ PLOCHY - V RANCI VYMEDZENÝCH OCHR. PÁSIEV TI A KOMUNIKÁCIÍ			
NEZASTAVATELNÉ PLOCHY ŠPECIFICKÉHO ÚČELU (PARK, CINTORIN)			
NÁVRHOVANÝ BIODOR			

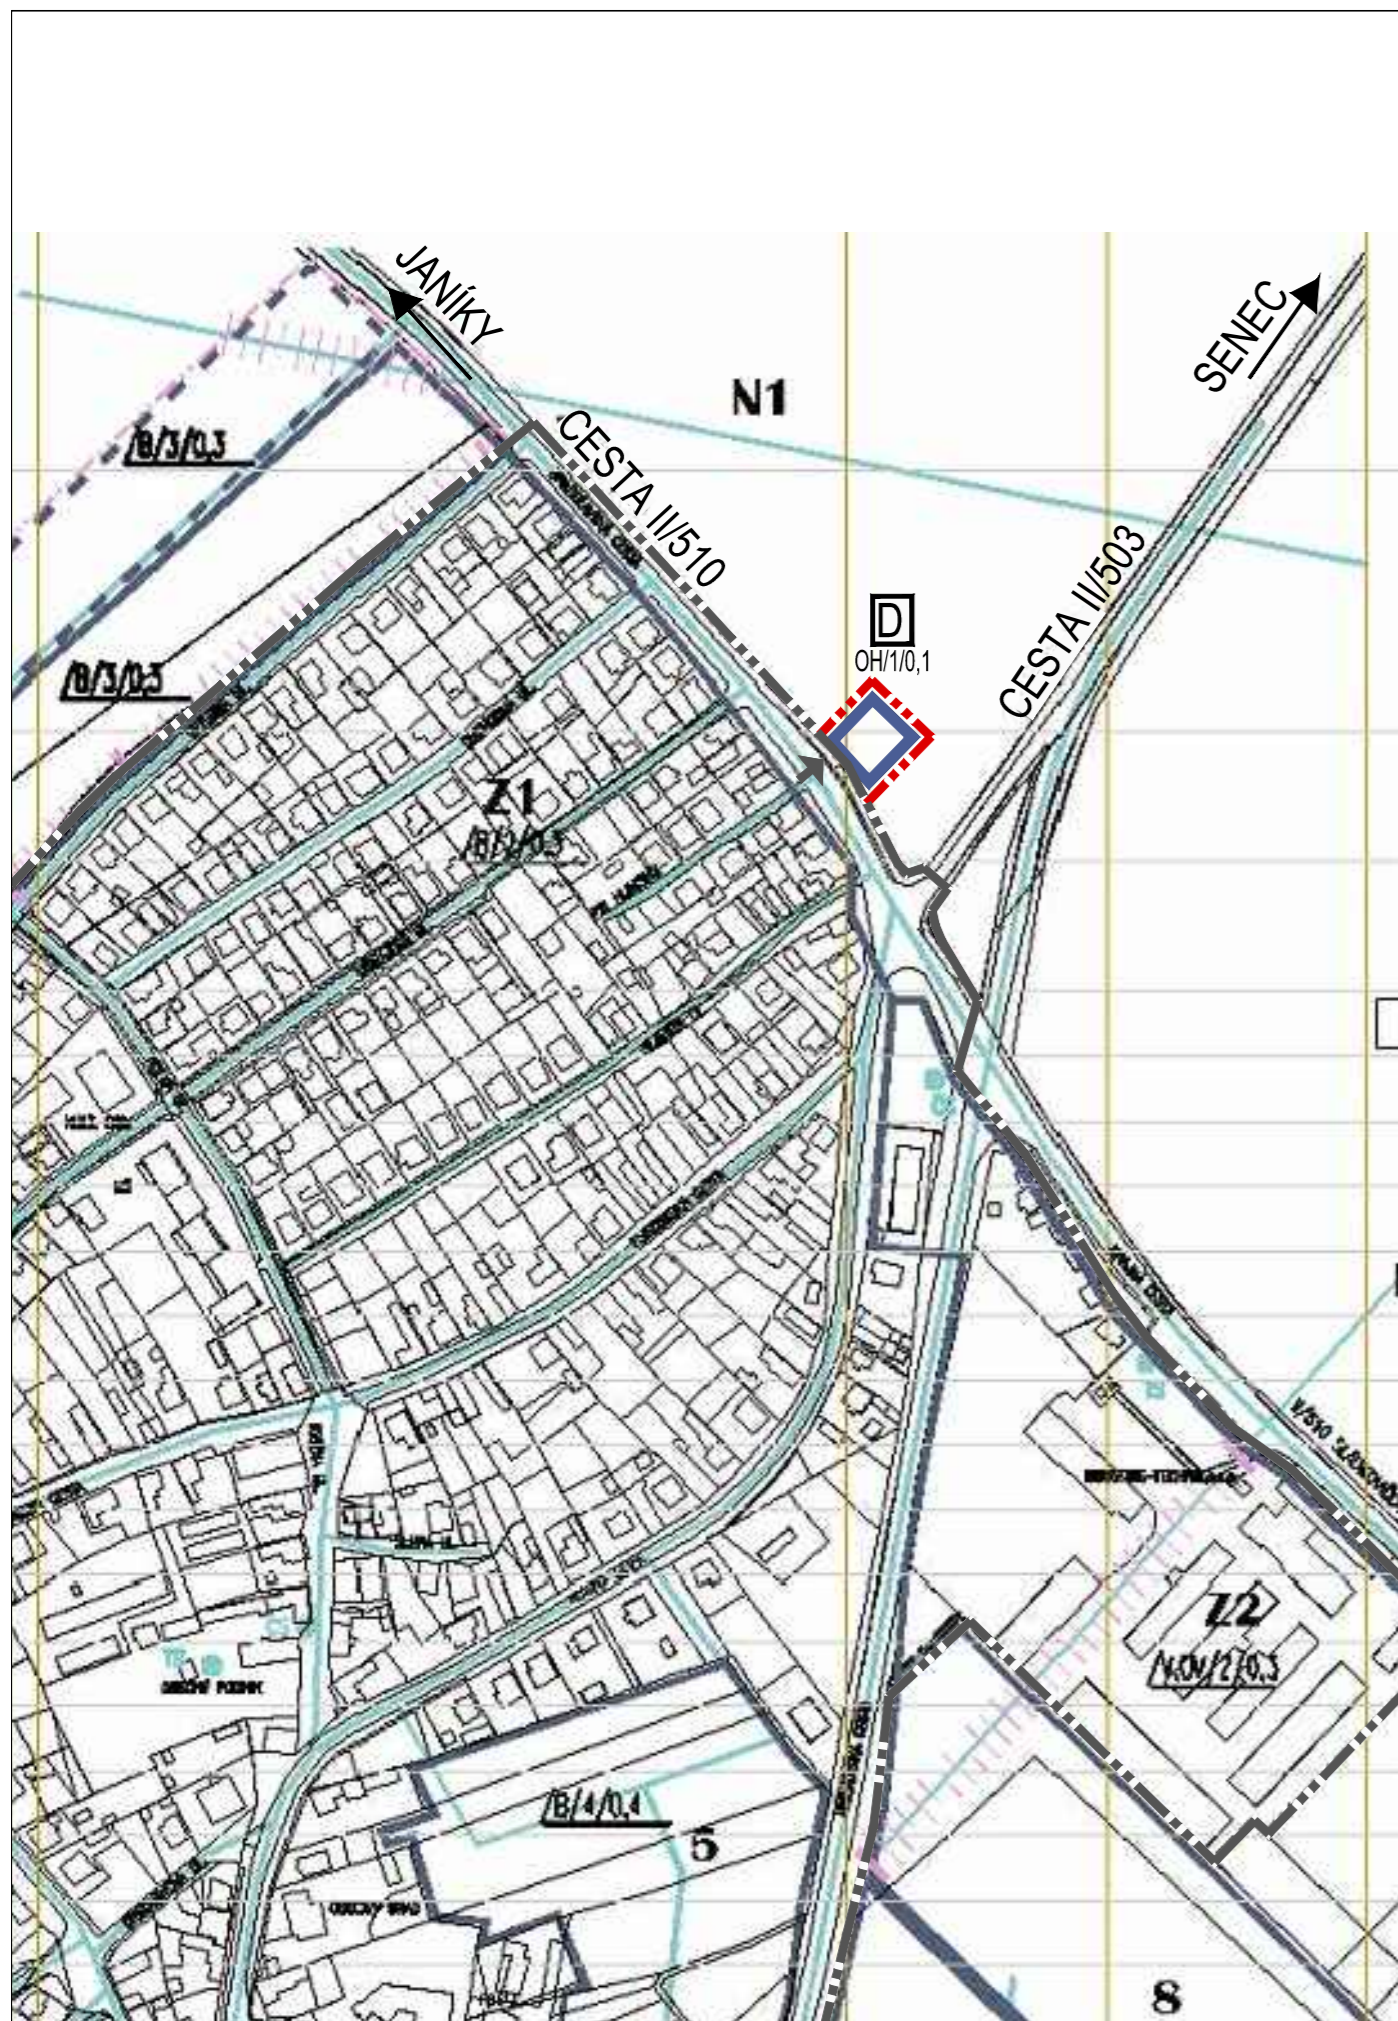

obec ZLATÉ KLASY

OKRES DUNAJSKÁ STREDA, TRNAVSKÝ KRAJ

ÚZEMNÝ PLÁN - ZMENY A DOPLNKY č. 1/2014 - NÁVRH

PLOCHY REGULÁCIE,  
VEREJNOPROSPEŠNÉ STAVBY

7

OBSTARÁVATEL:  
ZHOTOVITEL:  
ODBORNE SPÓSIBILÁ OSOBA NA OBSTARANIE ÚPD:

OBEC ZLATÉ KLASY, starosta obce OTTÓ CSICSAY, POŠTOVÁ ULICA 550, 930 39 ZLATÉ KLASY, TEL. 0911 457 391  
ING. ARCH. JANKA PRIVALINCOVÁ, AZALKOVÁ 11, 949 01 NITRA, TEL.: 0905 116 554, jprivalcova@gmail.com  
Bc. BEÁTA NAGYOVÁ, registračné číslo 194



MIERKA 1: 2 880



FEBRUÁR 2014