


OCHRANNÉ PÁSMO 10 m od krajného vodiča VN 22 kV

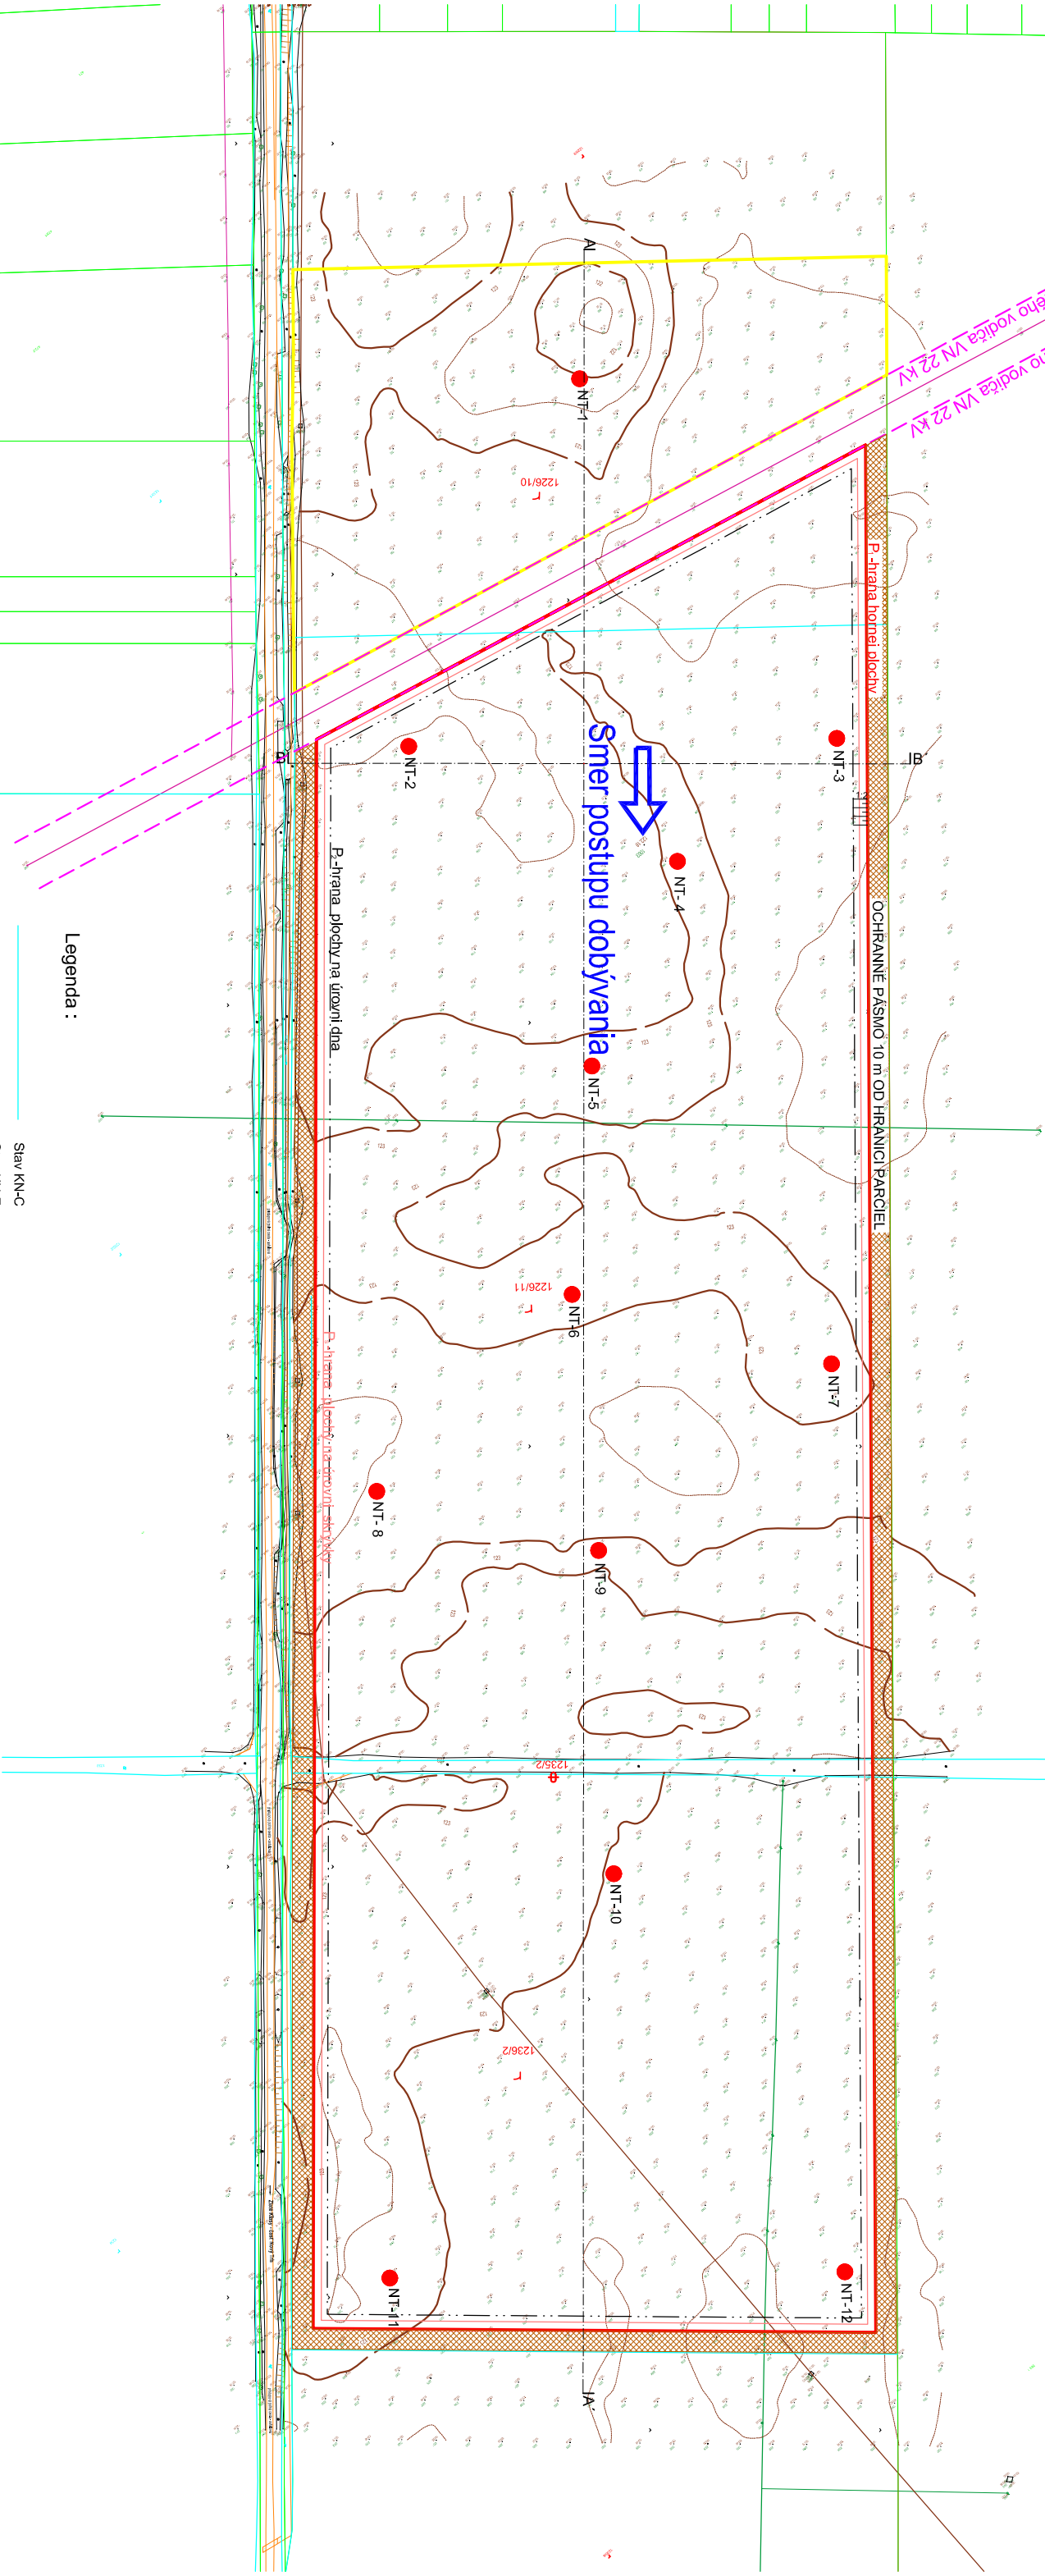

Legenda :

- Slav KN-C
- Slav KN-E
- Vnútrošná kresba KN-C
- Silové vedenie VN nadzemné
- Meliorizačné porubie
- Výtláčne potrubie ČOV
- Parcelné čísla predmetných pozemkov
- Priestupný vt
- Hranica územia pre umiestnenie technológií
- Plocha pre dočasnú skládku ornice (ochranný val)
- Hranica dobývacích prác
- Dno výkopu

