
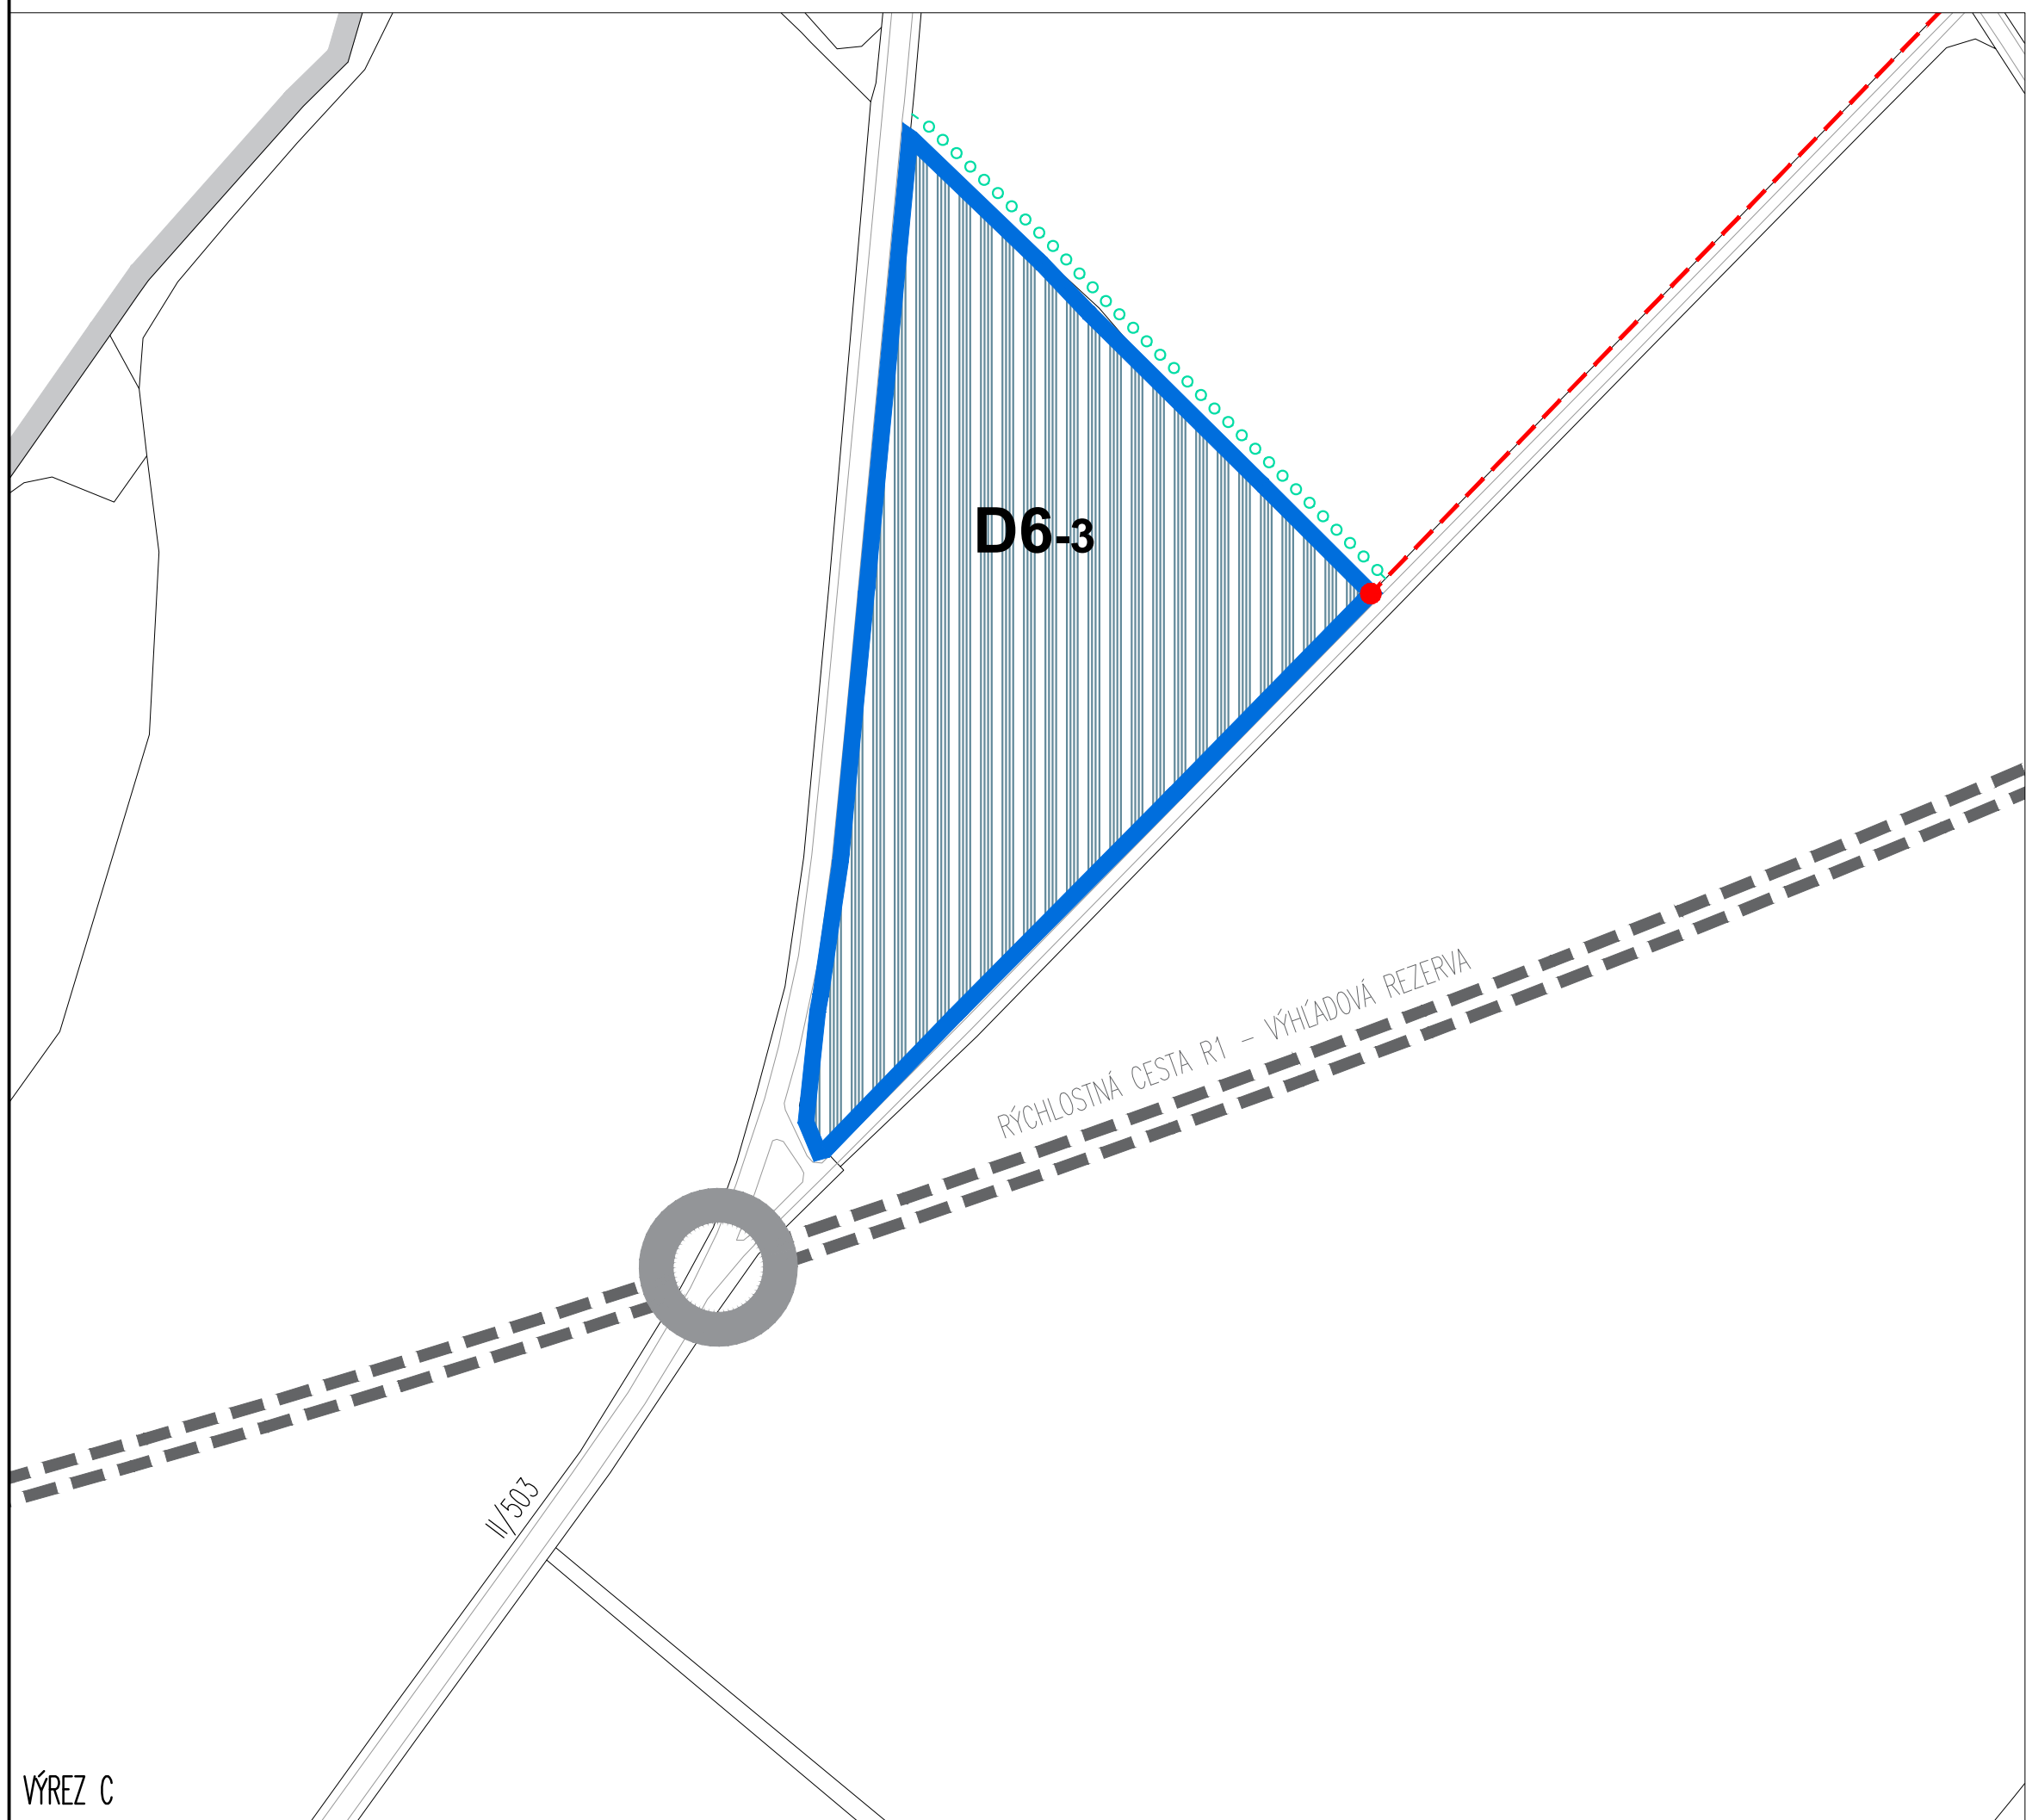
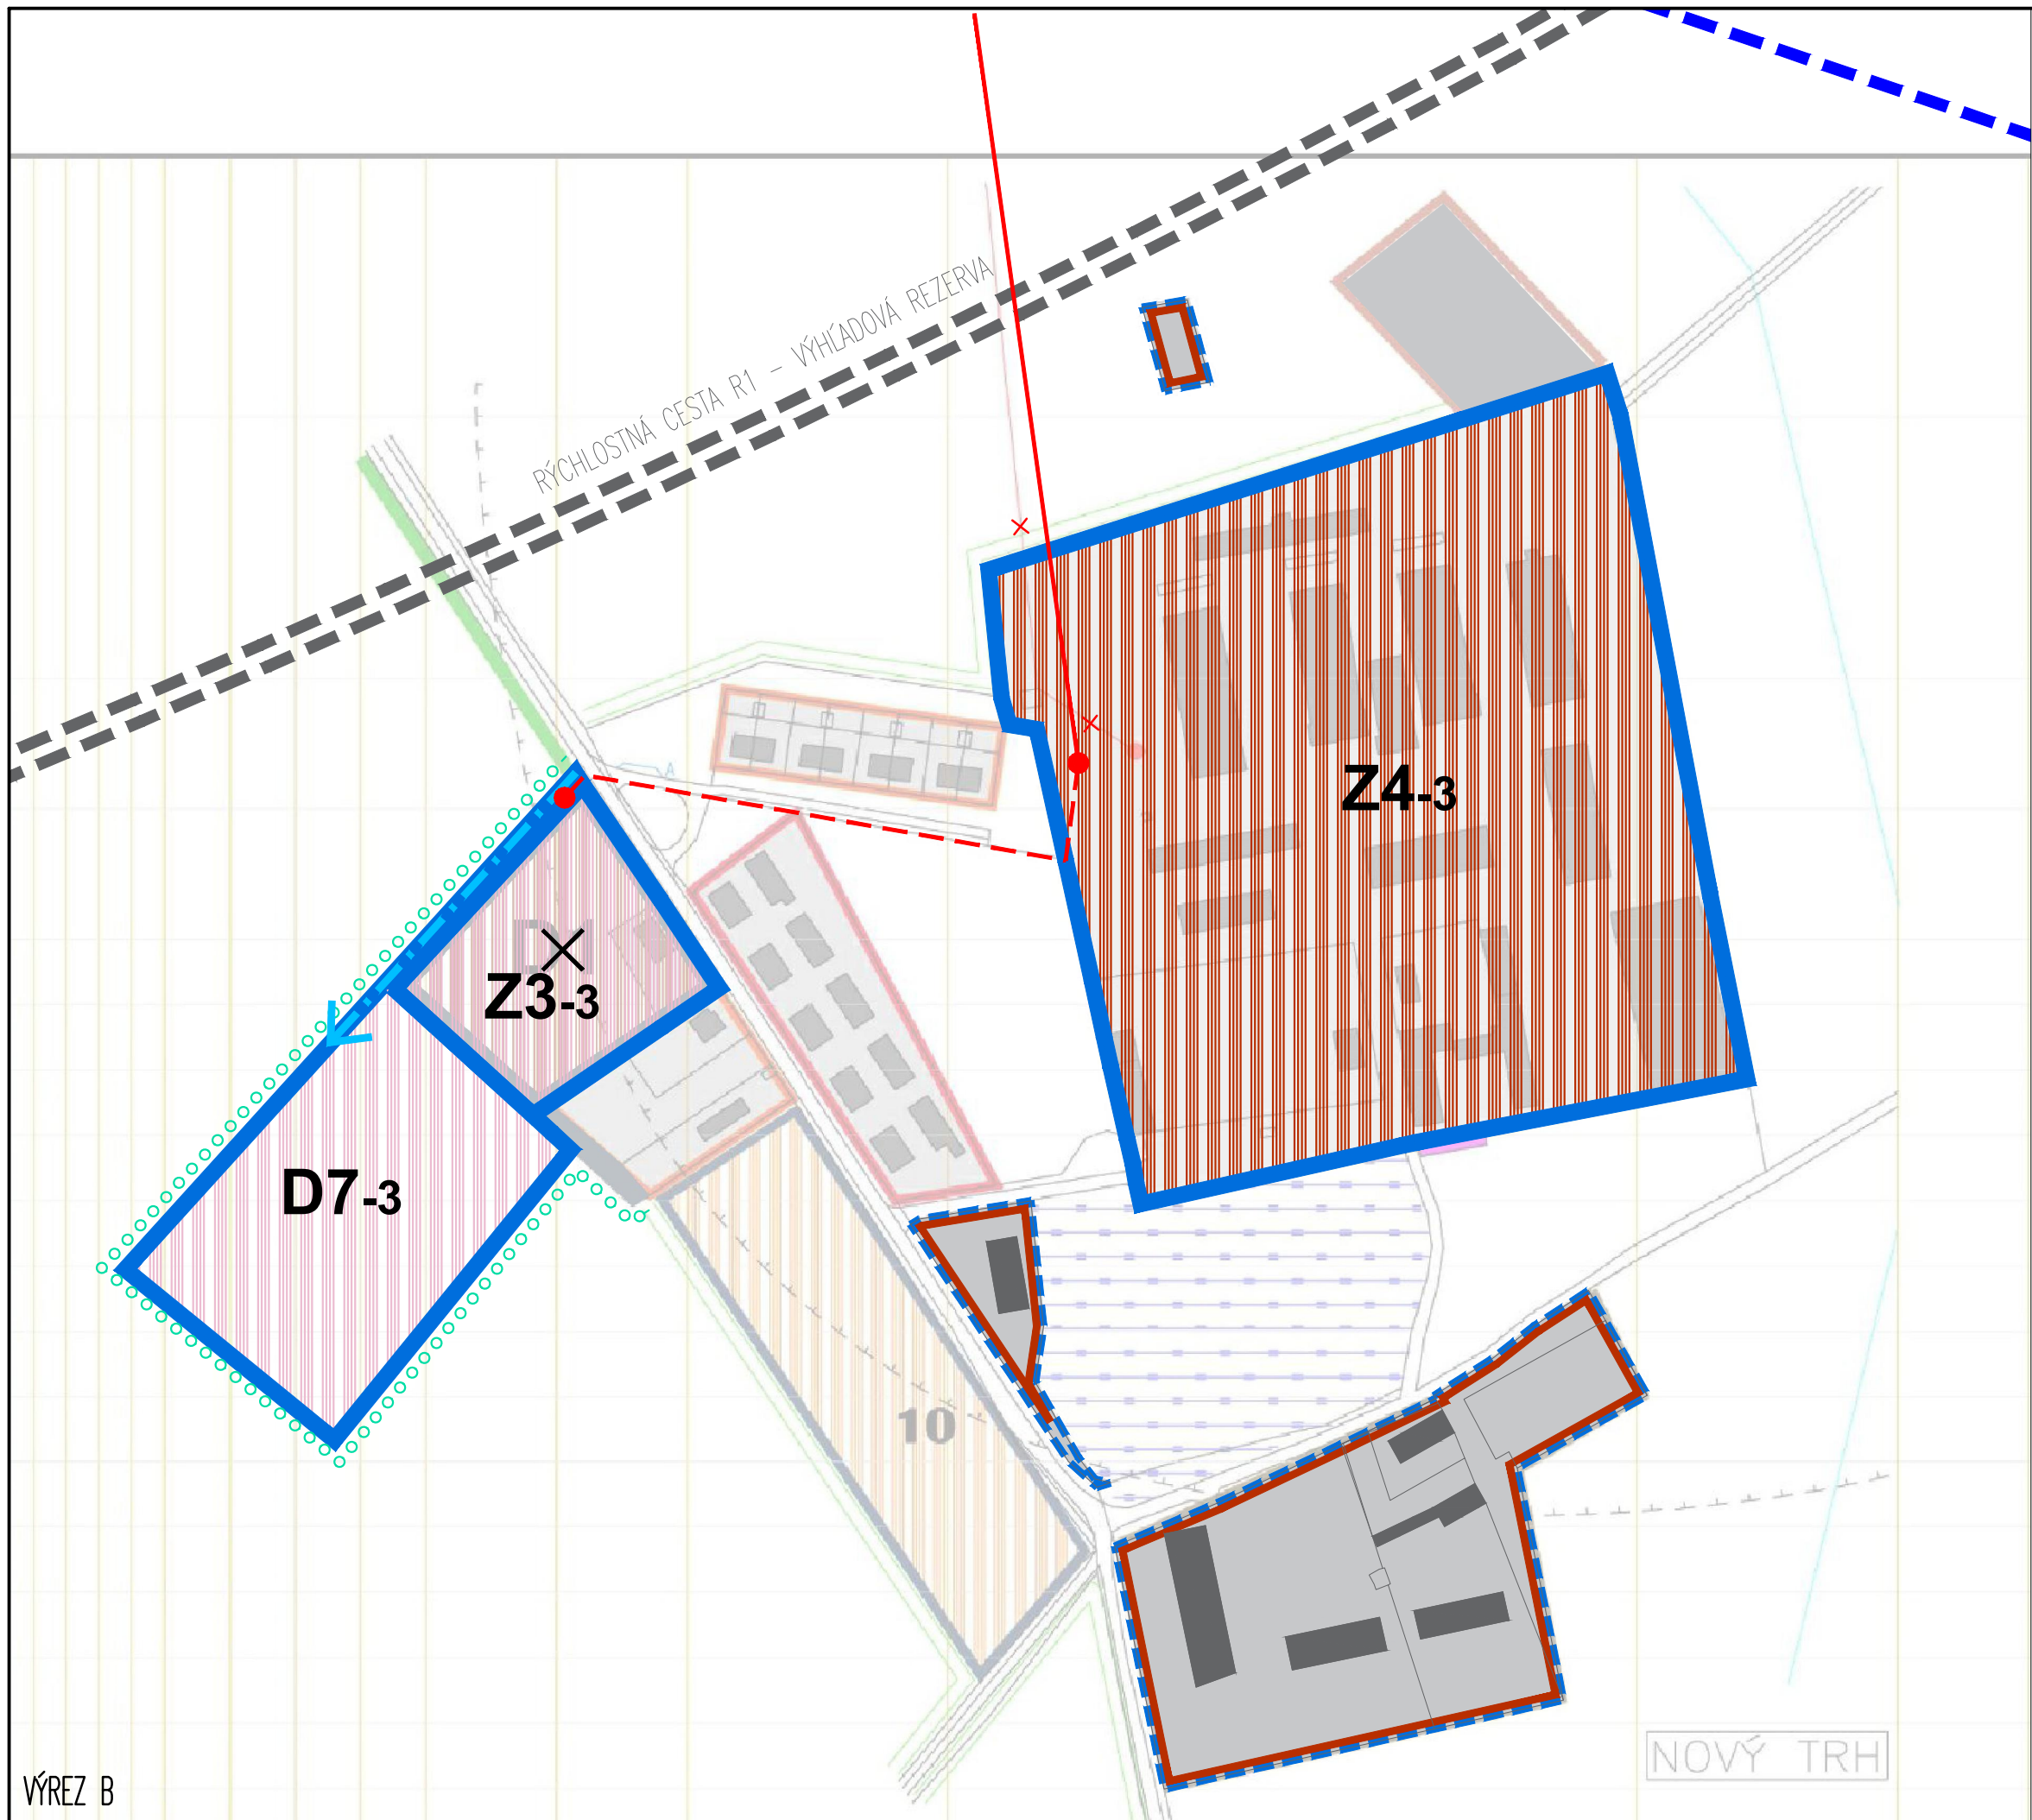


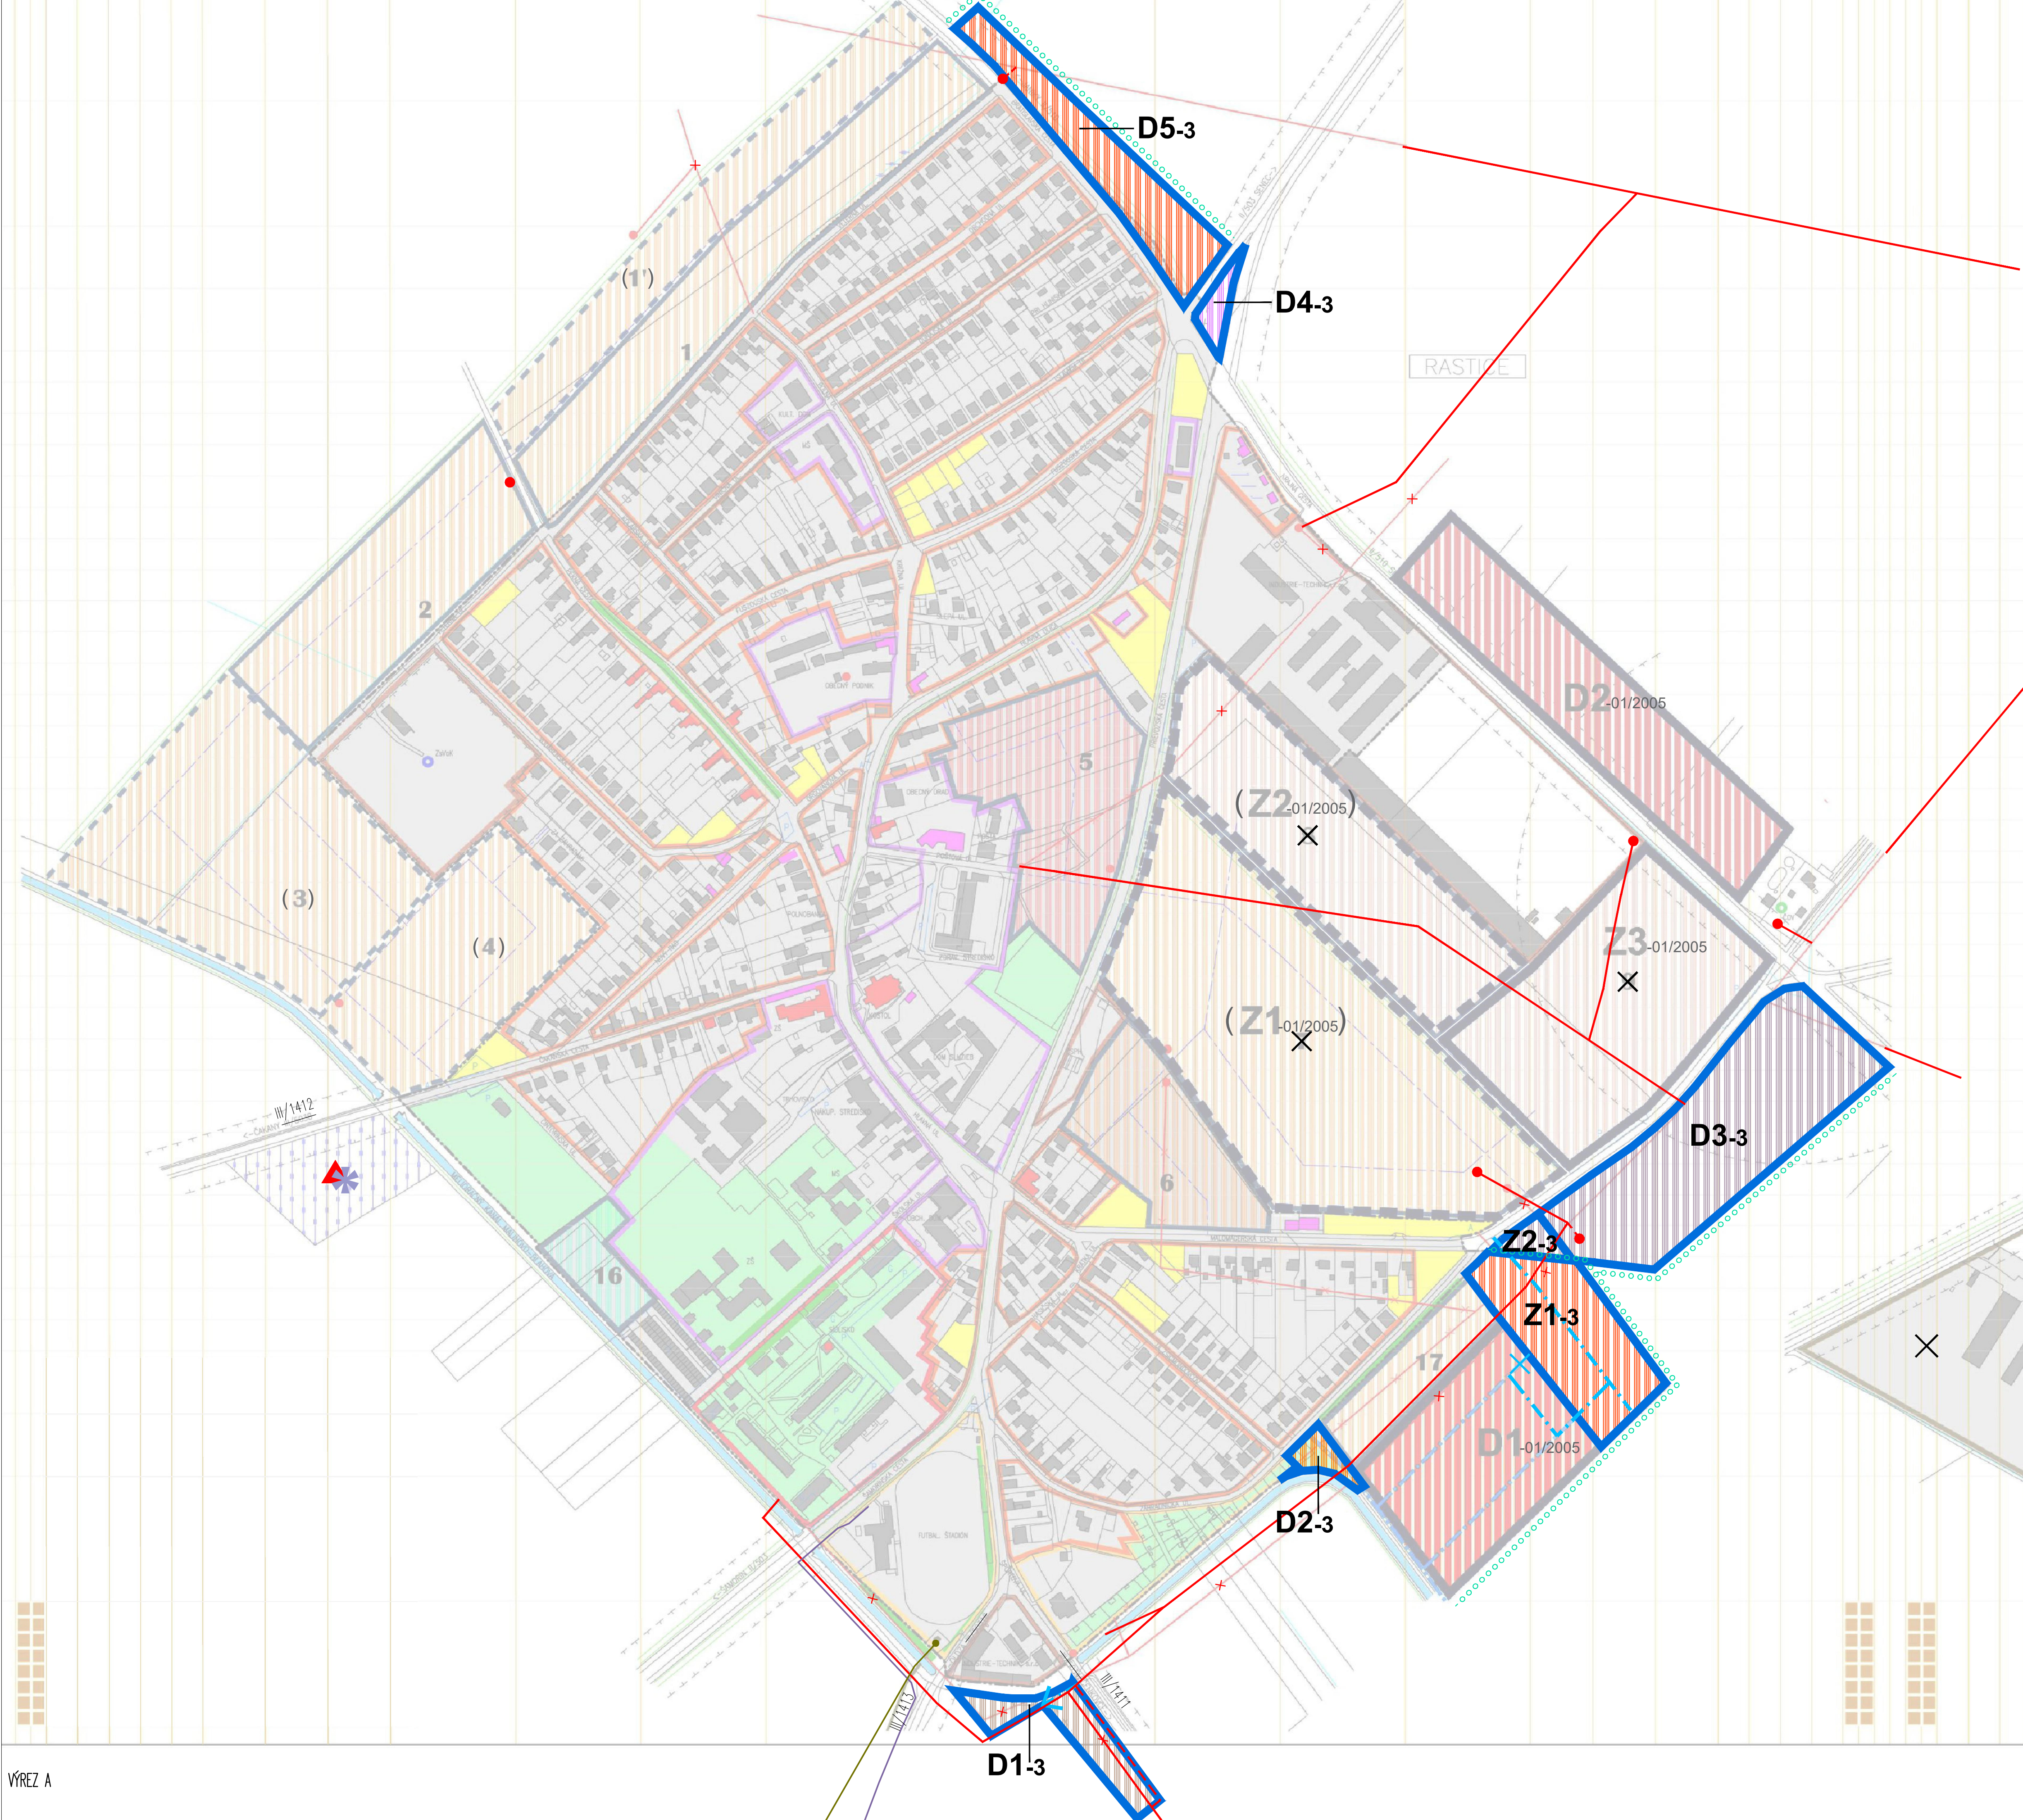

ZLATÉ KLASY

ÚZEMNÝ PLÁN OBCE

KOMPLEXNÝ
URBANISTICKÝ NÁVRH

- HRANICA ZASTAVANÉHO ÚZEMIA K 1.1.1990
- PLOCHY BÝVANIA V RODINNÝCH DOMOCH – STAV / NÁVRH*
- PLOCHY BÝVANIA V BYTOVÝCH DOMOCH – STAV / NÁVRH*
- PLOCHY OBČANSKEJ VYBAVENOSTI
- PLOCHY ŠPORTU A REKREÁCIE – STAV / NÁVRH*
- PLOCHY POĽNOHOSPODÁRSKÝCH AREÁLOV SO ŽIVČOŠNOU VÝROBOU
- PLOCHY PRIEMYSLU, SKLADOV A TECHNICKÉHO VYBAVENIA – STAV / NÁVRH*
- PLOCHY VEREJNEJ A VYHRADENEJ ZELENE – STAV / NÁVRH*
- LIŠKOVÁ ZELEŇ – STAV / NÁVRH
- VODNÉ PLOCHY A TOKY
- POĽNOHOSPODÁRSKA PLOCHA
- REKONŠTRUKCIA SKLADOV A DEVASTOVANÝCH PLOCH
- DOPRAVNÉ PLOCHY A KOMUNIKÁCIE – STAV / NÁVRH
- ZASTÁVKY SPO
- PARKOVISKÁ
- GARAŽE
- ODPORUČANÁ ZÁSTAVBA VOLNÝCH PRIELIKOV
- PLOCHY PRE ROZVOJOVÉ ZÁMERY – 1. ETAPA
- PLOCHY PRE ROZVOJOVÉ ZÁMERY – VÝHLAD
- ČÍSLO ROZVOJOVÉHO ZÁMERU
- VONKAJŠIE VEDENIE VN 22 kV (NÁVRH NA ZRUŠENIE), TRAFOSTANICA
- VYSOKOTLAKÝ PLYNOVOD, REGULAČNÁ STANICA
- VODNÝ ZDROJ / ČISTÁREŇ ODPADOVÝCH VOD
- POTRUBIA ZÁVLIAHOVÉHO SYSTÉMU
- HYGIENICKÉ OCHRANNÉ PÁSMA A OCHRANNÉ PÁSMA KOMUNIKÁCIÍ**
- ZACHOVANÉ OBJEKTY HISTORICKÉHO VÝZNAMU
- NÁVRH REKONŠTRUKCIA AL. PRESTAVBA OBJEKTU
- NÁVRH POLOHA ZBERNÉHO DVORA KOMUNÁLNEHO ODPADU

*ODPORUČANÁ PREKLADAJÚCA FUNKCIA
**OCHRANNÉ PÁSMA ZARIADENÍ TECH. INFRAŠTRUKTÚRY – PODLA TEXTOVEJ ČASŤI

OBSTARÁVATEL: OBEC ZLATÉ KLASY
SPRACOVATEL: ING.ARCH. M. DUDÁŠOVÁ, AA SKA
ING.ARCH. J. COPLÁK

SEVER

2
M=1:2880

ZLATÉ KLASY

ÚZEMNÝ PLÁN OBCE
ZMENY A DOPLNKY Č. 3

KOMPLEXNÝ
URBANISTICKÝ NÁVRH

- LEGENDA ZoD č. 3
- PLOCHY BÝVANIA V RODINNÝCH DOMOCH
- PLOCHY BÝVANIA V BYTOVÝCH DOMOCH
- PLOCHY BÝVANIA V RODINNÝCH DOMOCH A BYTOVÝCH DOMOCH
- PLOCHY OBČANSKEJ VYBAVENOSTI
- PLOCHY OBČANSKEJ VYBAVENOSTI A SKLADOV
- PLOCHY PRIEMYSLU, SKLADOV A TECHNICKÉHO VYBAVENIA A OBČANSKEJ VYBAVENOSTI
- PLOCHY ODPADOVÉHO HOSPODÁRSTVA
- PLOCHY PRIEMYSLU, SKLADOV A TECHNICKÉHO VYBAVENIA
- LIŠKOVÁ ZELEŇ
- RYCHLOSTNÁ CESTA R1 A SÓVIAKOVÉ DOPRAVNÉ STAVBY – VÝHLADOVÁ REZERVA
- DOPRAVNÉ PLOCHY A KOMUNIKÁCIE
- HRANICE ROZVOJOVÝCH ZÁMEROV
- ČÍSLO NOVÝCH ROZVOJOVÝCH ZÁMEROV
- POTVRDENIE STAVU
- VODOVOD 1. KATEGÓRIE – TRANZITNÝ
- VEDENIE VN 22 kV, TRAFOSTANICA
- VYSOKOTLAKÝ PLYNOVOD, REGULAČNÁ STANICA
- KÁBEL PKO
- SKLÁDKA OPUSTENÁ BEZ PREKRYTIA (NELEGÁLNA SKLÁDKA)
- ENVIRONMENTÁLNA ZÁŤAŽ AJ SANOVANÁ / REKULTIVOVANÁ LOKALITA
- OBĽASŤ, KDE NEMOŽNO VYKONÁVAŤ LOŽISKOVÝ GP NA ROPU A ZEMNÝ PLYN
- JAVY NA ZRUŠENIE

ČISTOPIS

OBSTARÁVATEL: OBEC ZLATÉ KLASY
SPRACOVATEL: ÚPn s.r.o.
ZODP. RIEŠITEĽ: ING. ARCH. MONIKA DUDÁŠOVÁ

SCHVAĽOVACIA DOLOŽKA:
ÚPD OBCE ZLATÉ KLASY BOLA SCHVAĽENÁ V OZ UZN. Č.: PI-02/2025-V. ZO DŇA: 09.04.2025
MAREK RIČO, STAROSTA OBCE